




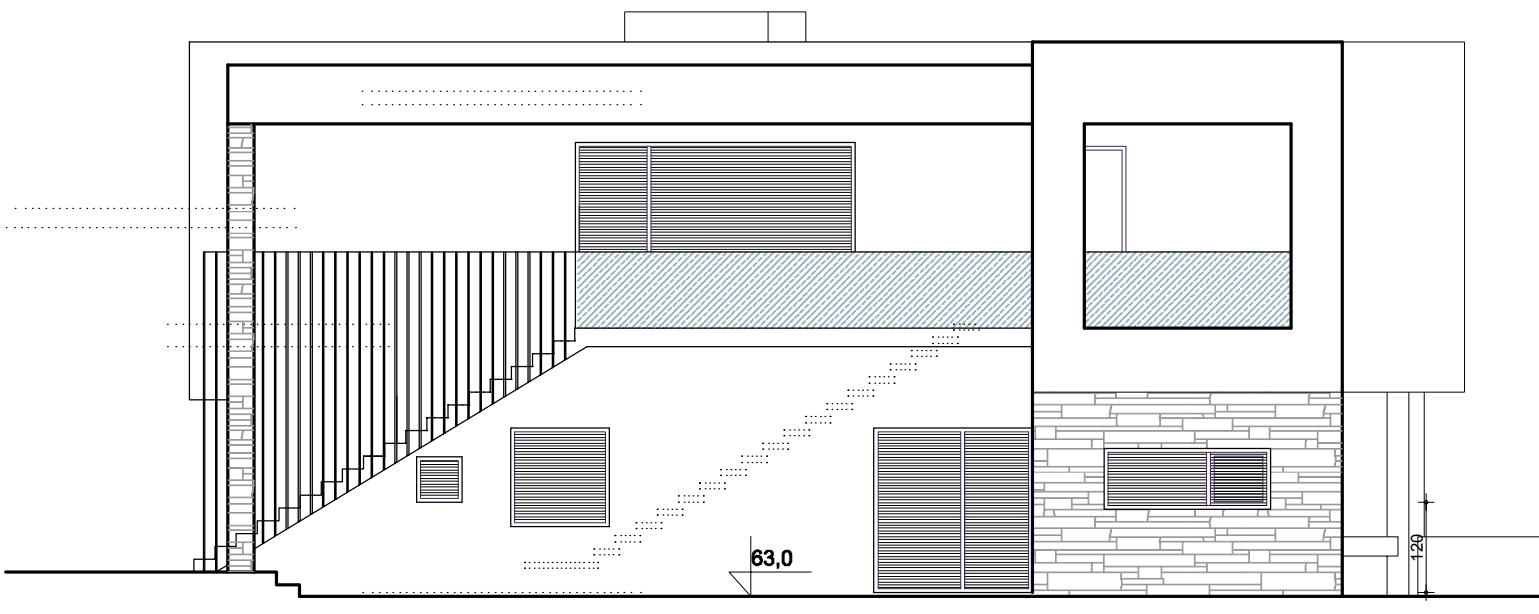

PROČELJE			MJ 1: 100			IZGRADNJA PROJEKT - d.o.o.	
						STJEPANA RADIĆA 32, ŠIBENIK	
PROJEKTANT :			KSENIJA IVIĆ d.i.a. KATARINA JURAGA KINKELA d.i.a.			tel.: 200-000, fax 214-086 GSM: 098-336-718, E-mail: izgradnje-projekt@si.t-com.hr	
NARUČITELJ:			PRONECO				
GLAVNI PROJEKT				ARHITEKTONSKI PROJEKT			
OZNAKA KNJIGE:		T.D.: 1121-90819		NAZIV GRAĐEVINE:		STAMBENA ZGRADA	
ZAJEDNIČKA OZNAKA PROJEKTA:		PRONECO		ZAHVAT:	IZGRADNJA ZGRADE		
BROJ KNJIGE:		1.	MJESTO I DATUM:		ŠIBENIK, VELJAČA 2020		REDNI BROJ NACRTA:
							62/135

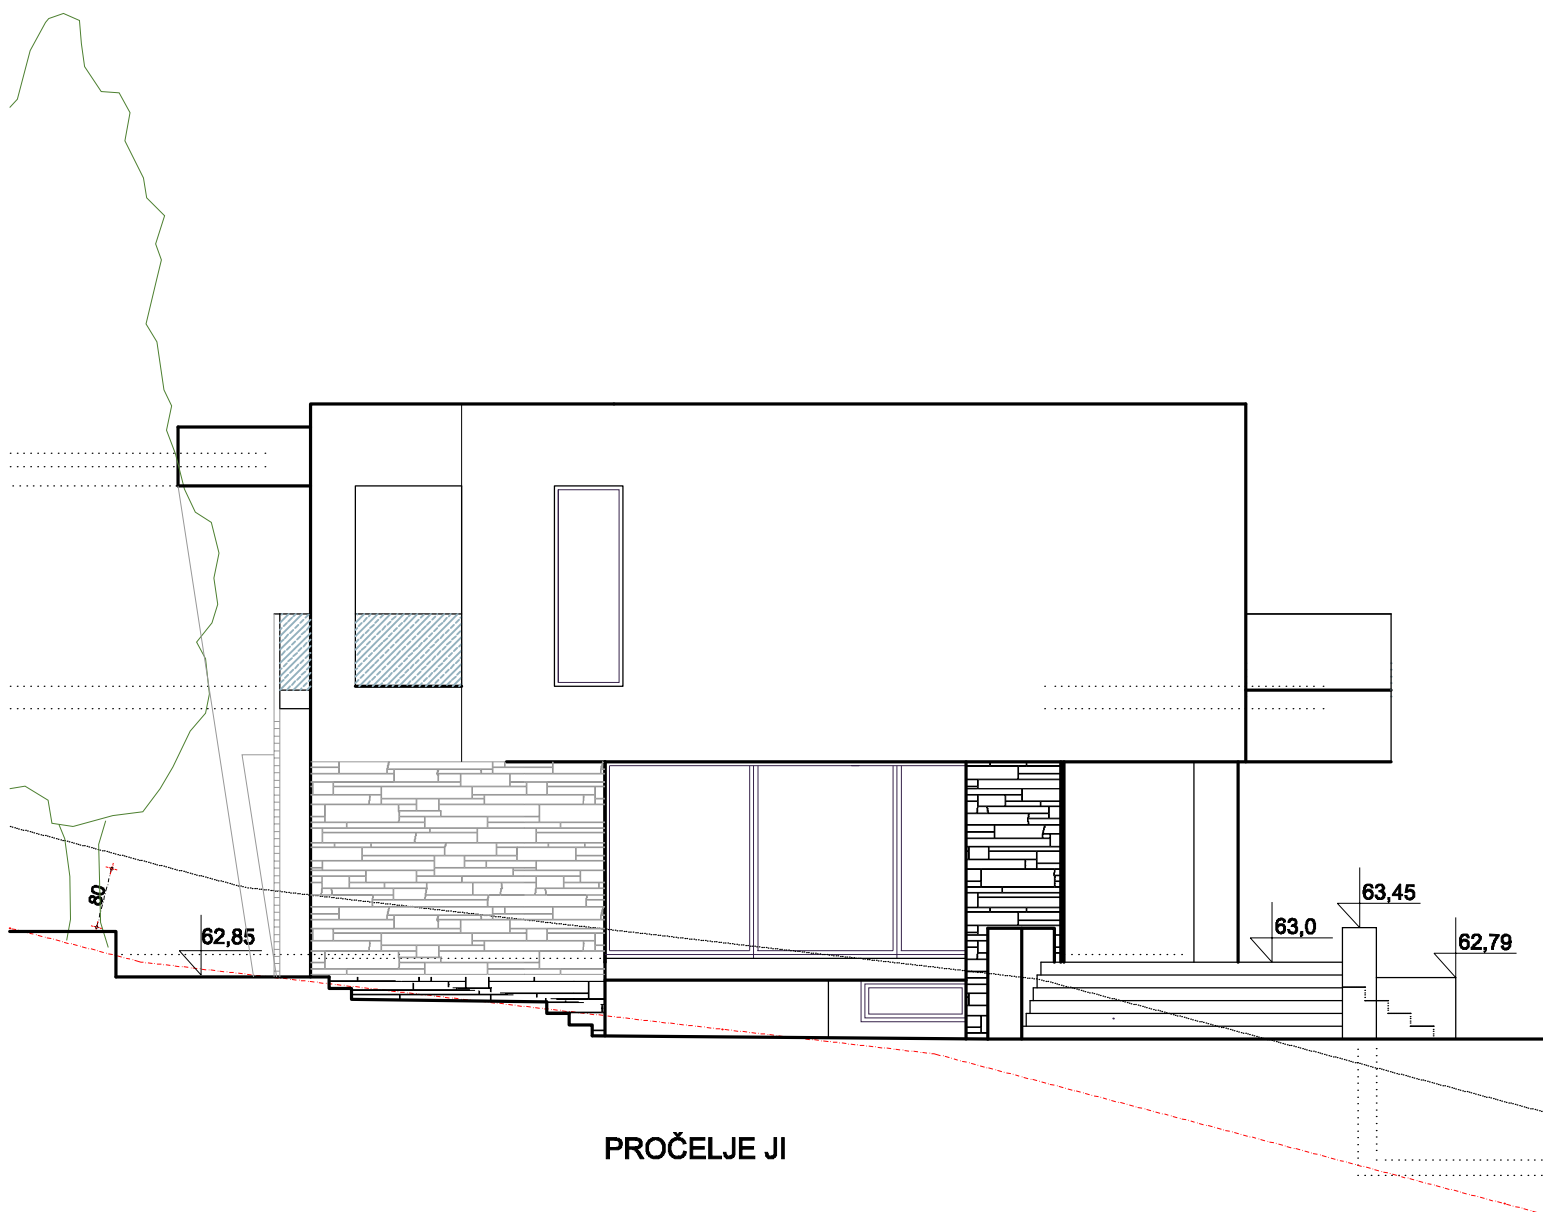


PROČELJE		MJ 1: 100			IZGRADNJA PROJEKT - d.o.o.		
					STJEPANA RADIĆA 32, ŠIBENIK		
PROJEKTANT :		KSENIJA IVIĆ d.i.a. KATARINA JURAGA KINKELA d.i.a.			tel.: 200-000, fax 214-086 GSM: 098-336-718, E-mail: izgradnja-projekt@si.t-com.hr		
NARUČITELJ:		PRONECO					
GLAVNI PROJEKT				ARHITEKTONSKI PROJEKT			
OZNAKA KNJIGE:		T.D.: 1121-90819		NAZIV GRAĐEVINE:		STAMBENA ZGRADA	
ZAJEDNIČKA OZNAKA PROJEKTA:		PRONECO		ZAHVAT:	IZGRADNJA ZGRADE		
BROJ KNJIGE:		1.	MJESTO I DATUM:		ŠIBENIK, VELJAČA 2020	REDNI BROJ NACRTA:	62/135

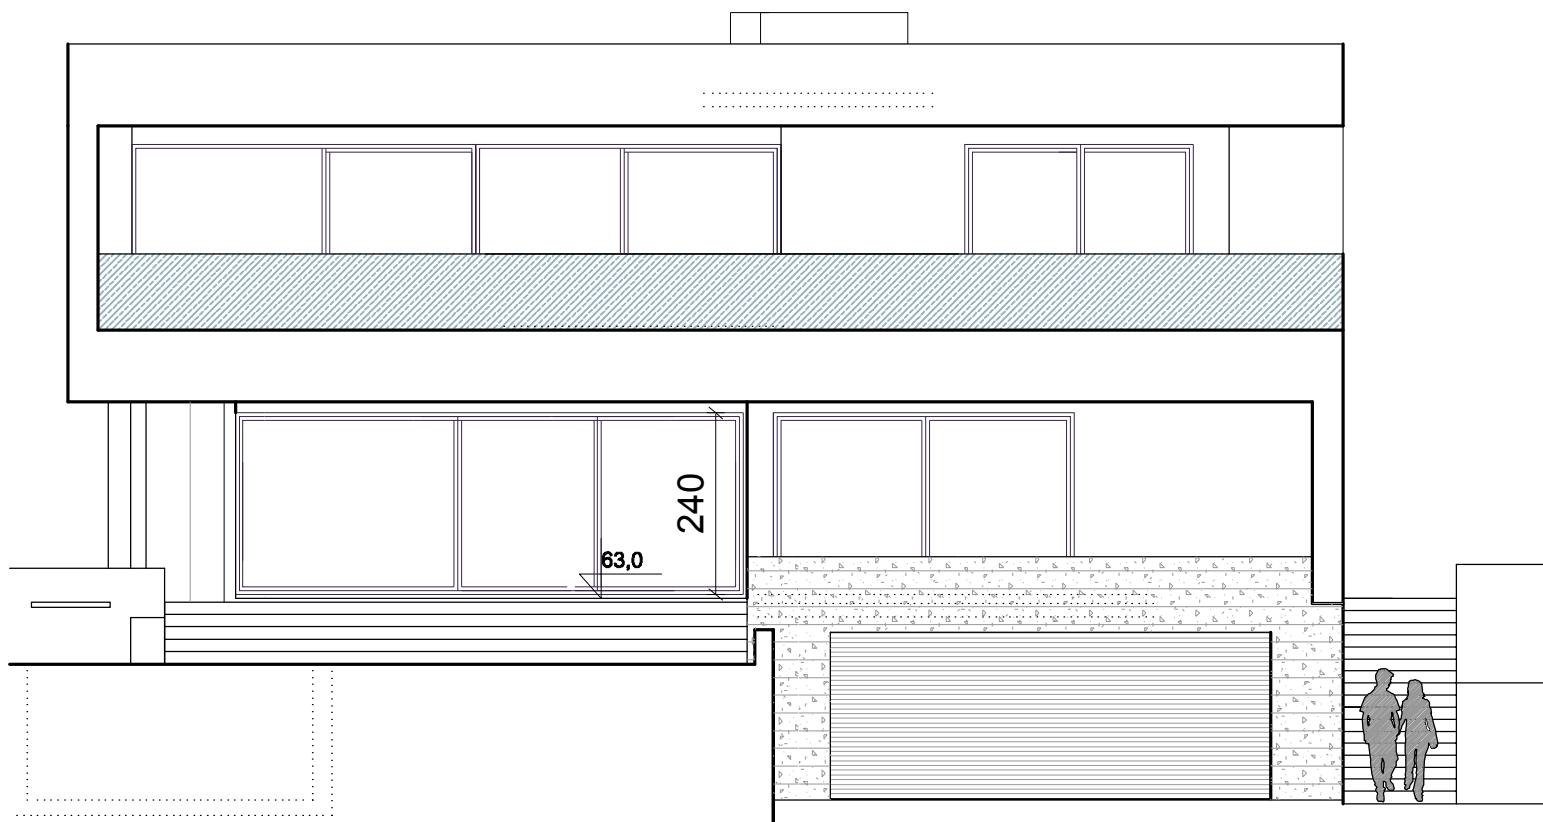

PROČELJE SI

PROČELJE			MJ 1: 100			IZGRADNJA PROJEKT - d.o.o. STJEPANA RADIĆA 32, ŠIBENIK				
PROJEKTANT :		KSENIJA IVIĆ d.i.a. KATARINA JURAGA KINKELA d.i.a.				tel.: 200-000, fax:214-066 GSM: 098-336-718, E-mail: izgradnje-projekt@si.t-com.hr				
NARUČITELJ:		PRONECO								
GLAVNI PROJEKT					ARHITEKTONSKI PROJEKT					
OZNAKA KNJIGE:		T.D.: 1121-90819			NAZIV GRAĐEVINE:		STAMBENA ZGRADA			
ZAJEDNIČKA OZNAKA PROJEKTA:		PRONECO			ZAHVAT:	IZGRADNJA ZGRADE				
BROJ KNJIGE:		1.	MJESTO I DATUM:			ŠIBENIK, VELJAČA 2020		REDNI BROJ NACRTA:		62/135

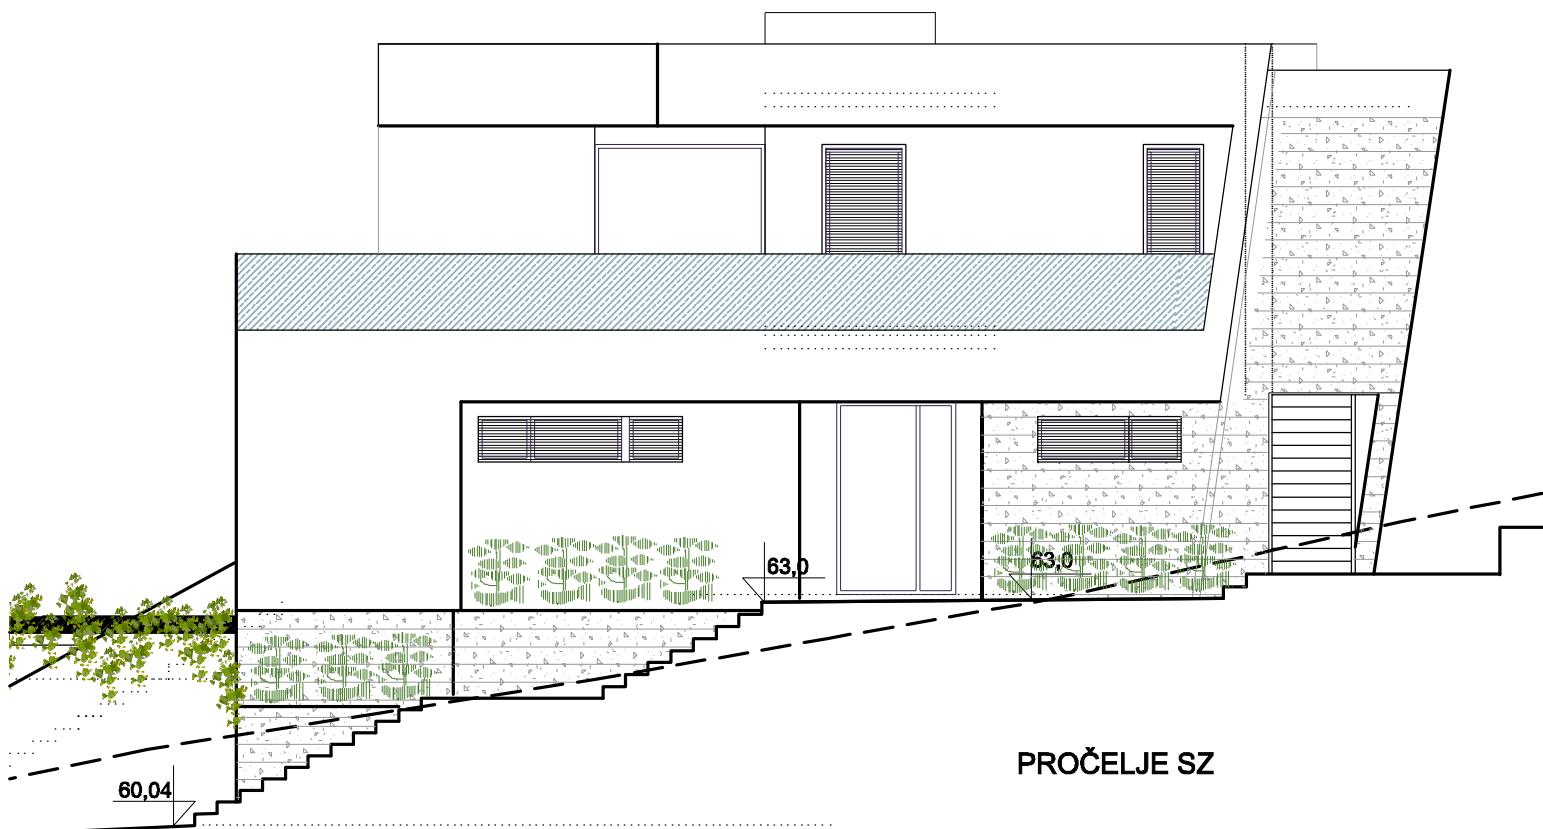

PROČELJE		MJ 1: 100			IZGRADNJA PROJEKT - d.o.o.		
					STJEPANA RADIĆA 32, ŠIBENIK		
PROJEKTANT :		KSENIJA IVIĆ d.i.a. KATARINA JURAGA KINKELA d.i.a.			tel.: 200-000, fax 214-086 GSM: 098-336-718, E-mail: izgradnja-projekt@si.t-com.hr		
NARUČITELJ:		PRONECO					
GLAVNI PROJEKT				ARHITEKTONSKI PROJEKT			
OZNAKA KNJIGE:		T.D.: 1121-90819		NAZIV GRAĐEVINE:		STAMBENA ZGRADA	
ZAJEDNIČKA OZNAKA PROJEKTA:		PRONECO		ZAHVAT:	IZGRADNJA ZGRADE		
BROJ KNJIGE:		1.	MJESTO I DATUM:		ŠIBENIK, VELJAČA 2020	REDNI BROJ NACRTA:	62/135